



# AMÉNAGEMENT DU GYMNASSE ENTPE

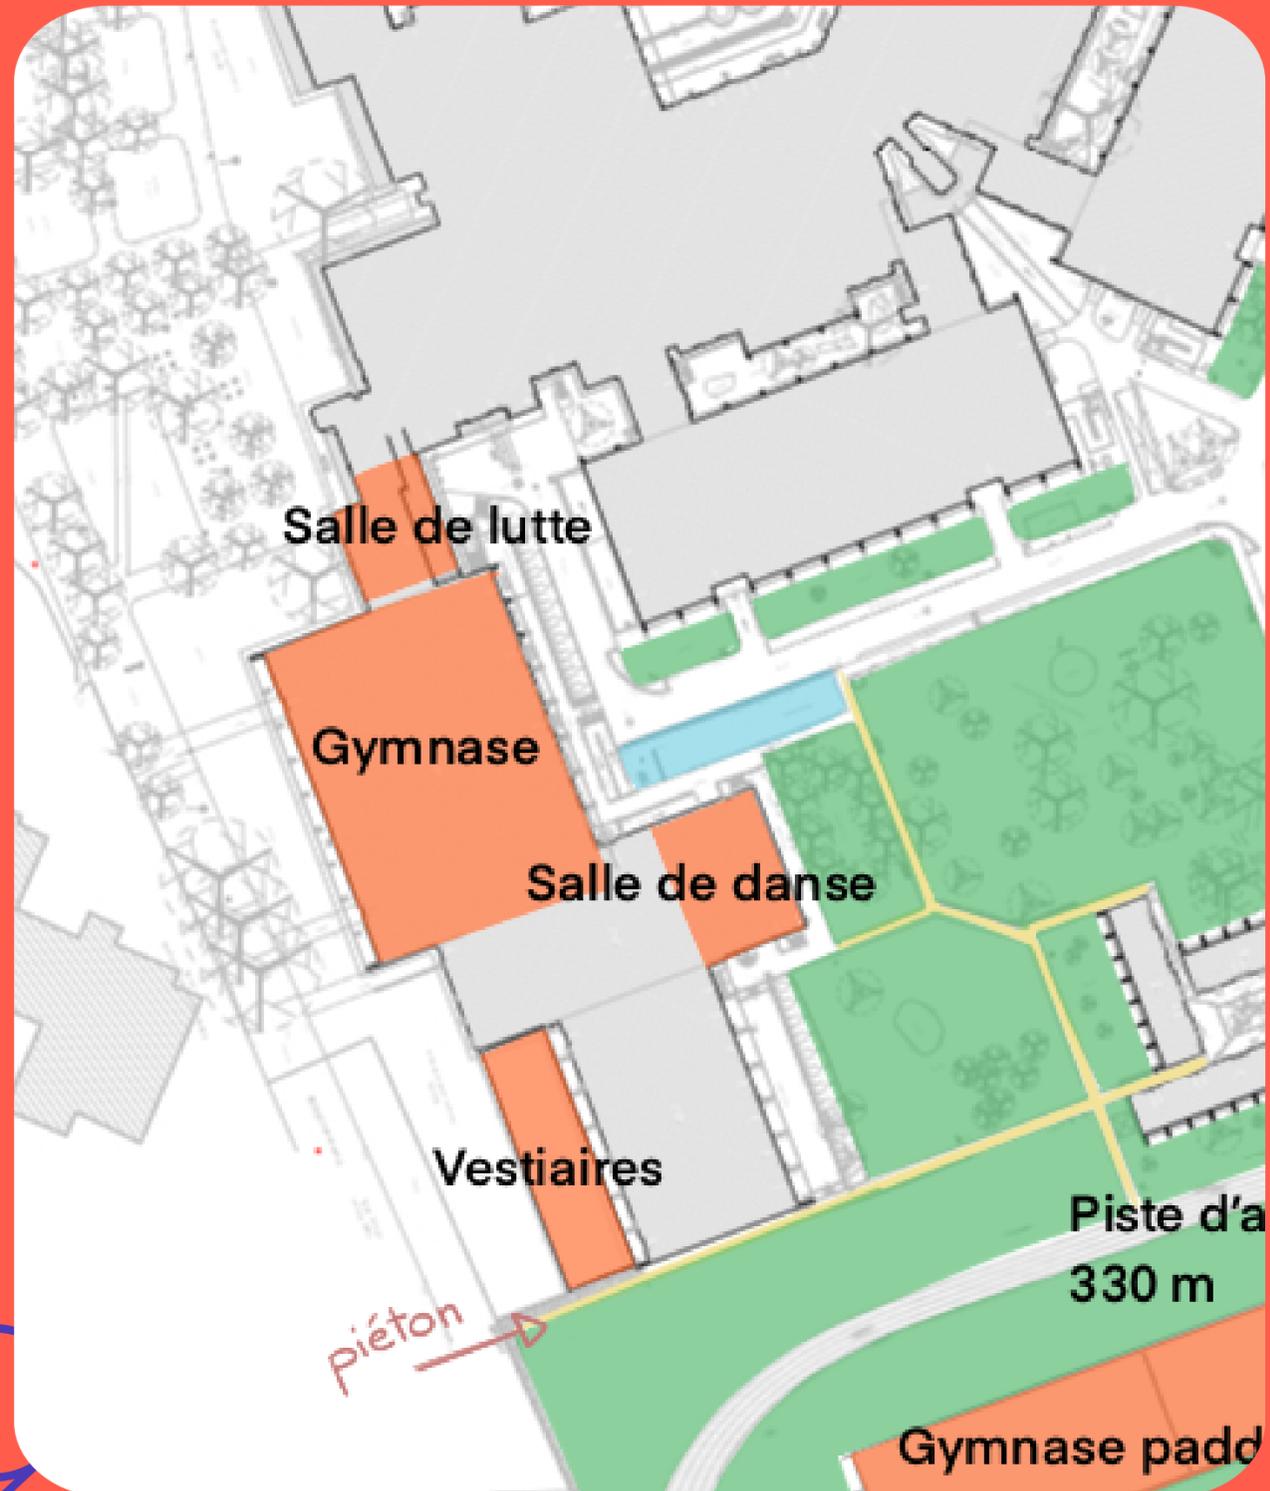

## Mise en place d'une loge arbitre/coach

L'idée est d'utiliser l'espace arrière des gradins pour y installer une loge. Douche, vestiaire et bureau sont prévus.

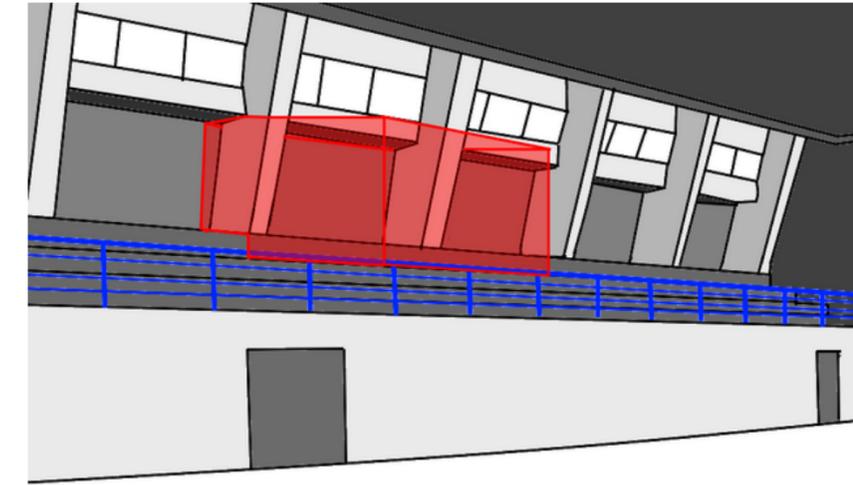

## Salle de sport et de danse

Le projet serait de déplacer la salle de musculation et de casser le mur qui la sépare de la salle de danse afin d'agrandir la salle de danse augmentant sa capacité de 24 à 50 personnes. L'installation de musculation se ferait sur la surface inutilisée d'une prochaine piste d'athlétisme


## Nouveaux locaux disponible , nouveau dojo

Avec le déménagement des salles dédiées aux clubs vers un nouveau local, un nouvel espace se libère. Cet espace sera réaménagé en dojo, ce qui libère de l'espace dans le stockage du gymnase permettant une meilleure organisation

## Mise aux normes PMR

Les vestiaires actuels n'étant pas aux normes, il est prévu d'aménager les douches aux normes PMR et d'installer des toilettes accessibles PMR à l'entrée du gymnase.

# AMÉNAGEMENT DU GYMNASSE ROUSSEAU & ACCESSIBILITÉ

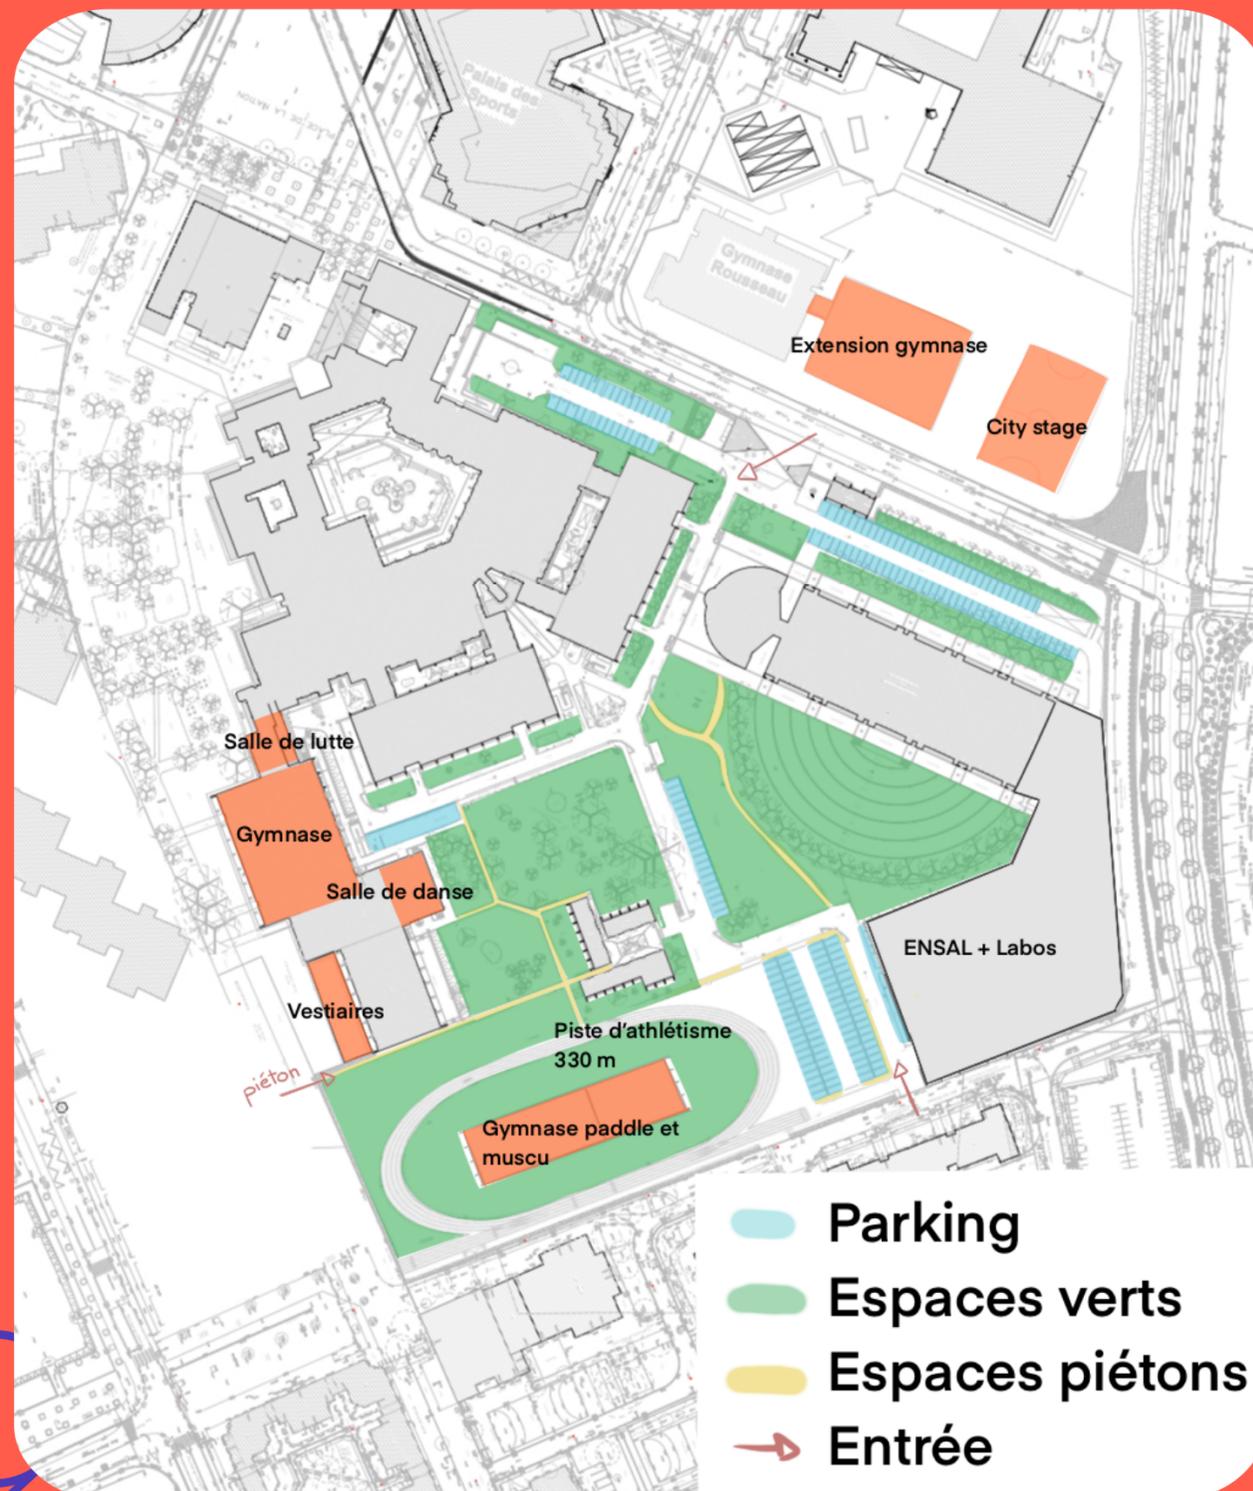

## Extension du gymnase

En réponse à l'augmentation du nombre des usagers (BDS ENTPE passe de 1000 adhérents à environ 1800 ), une extension permettra une meilleure pratique dans un complexe multisport (volley, badminton, basket-ball., handball...)

## Conservation du city stade

Afin de répondre à la demande des jeunes Vaudais qui utilisent beaucoup le stade

## Piste d'athlétisme

Déplacement de la piste d'athlétisme et mise aux normes sur le campus


## ENSAL-Labos

Le bâtiment de l'ENSAL a besoin d'être agrandi. Nous proposons un aménagement le long de l'avenue Allende. Cette infrastructure nouvelle sera partagée avec les laboratoires de l'ENTPE qui étaient auparavant dans les villas sur le campus.

## Accessibilité

On réaménage une ouverture piétons/vélos de 6m de large, côté Place du marché. On crée une autre ouverture depuis la rue des Onchères pour faciliter l'accès au parking.

# AMÉNAGEMENT PISTE ET COMPLEXE SPORTIF

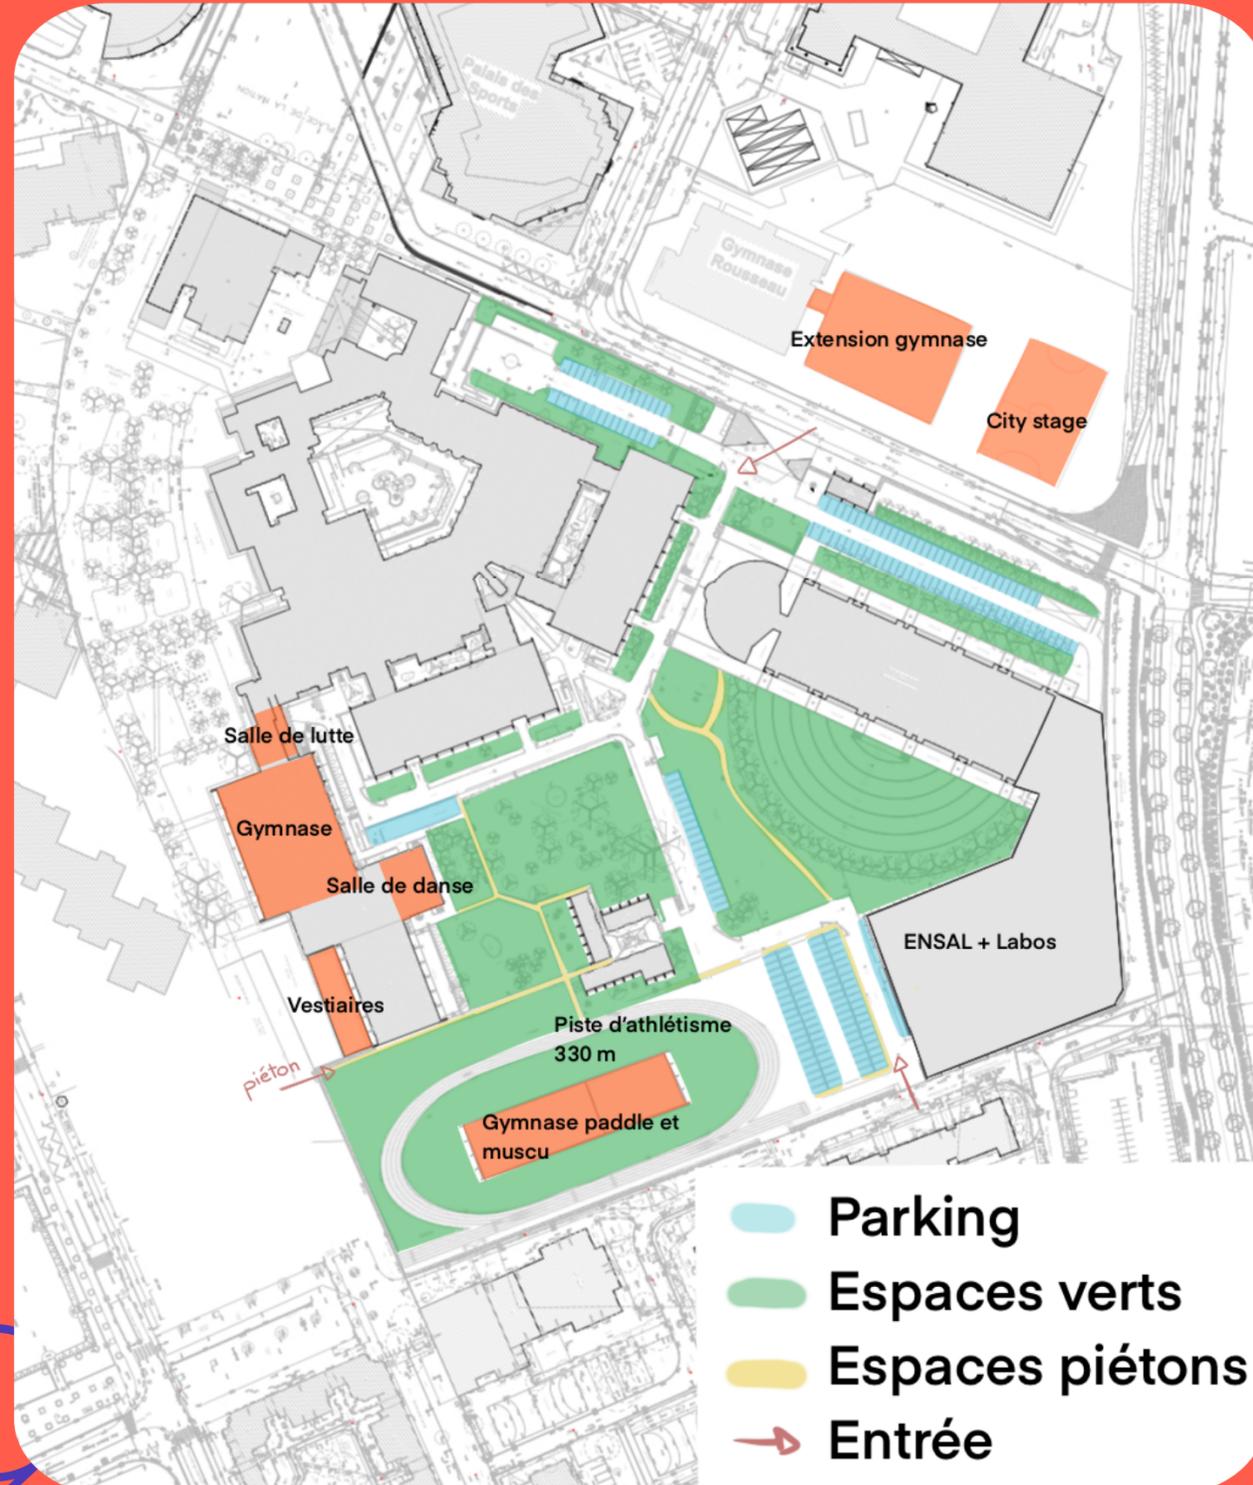

## Mise en place d'une piste d'athlétisme

La piste d'athlétisme à côté du gymnase Rousseau est relocalisée à la place des terrains de tennis.

## Implémentation d'un complexe sportif au centre de la piste

Comprenant des terrains de paddle et une salle de musculation. Ces équipements pourront être mis à disposition pour la ville et cela permettrait de créer un partenariat pour avoir accès aux terrains de tennis de l'association située à proximité de l'école et de louer ces locaux aux clubs sportifs vaudais. En échange, ces clubs pourraient louer la piste, les terrains de paddle, la salle de musculation

## Suppression des terrains de tennis

Les terrains de tennis ouverts représentent de trop grands investissements en raison des dégradations qu'ils subissent. C'est pourquoi ils sont supprimés.

## Déplacement du parking et création d'espaces verts

Places de parking devant la piste (environ 60 places). L'ancien parking est aménagé en espaces vert.

# Viabilité, acceptabilité, impacts environnementaux et socio-économique

- Des mesures, telles que l'extension du gymnase Rousseau ou le déplacement de la piste d'athlétisme nécessitent l'**accord de la mairie**. Ces aménagements ne pourraient pas être mis en place avant l'arrivée de la nouvelle école avec des concertations qui pourraient être importantes.
- **Impact environnemental limité** de par le faible nombre de constructions qui sera compensé par le déplacement et la rénovation (parfois avec agrandissement) des infrastructures sportives
- Découpe d'arbres (pour la piste) compensée par la **plantation** d'un nombre beaucoup plus important (dans les espaces verts aménagés)
- Des mesures qui peuvent être coûteuses (délocalisation des labos dans un bâtiment nouveau) mais rentabilisé à l'aide des partenariats avec des clubs sportifs pour utiliser nos locaux (piste, salle de muscu, terrains de paddle)

